DETALHE 1 – ESCADA EXTERNA C/ GUARDA CORPO

ESC.:1:20

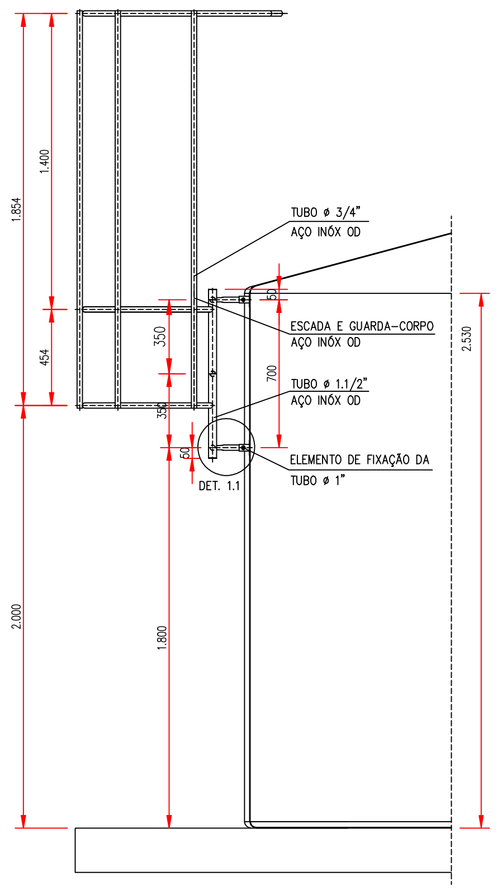

VISTA LATERAL

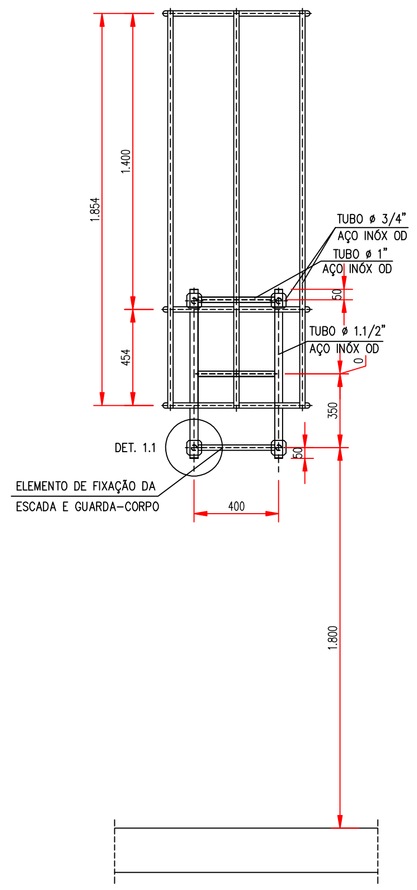

VISTA FRONTAL

DETALHE 3 – GUARDA-CORPO DA TAMPA

ESC.:1:10

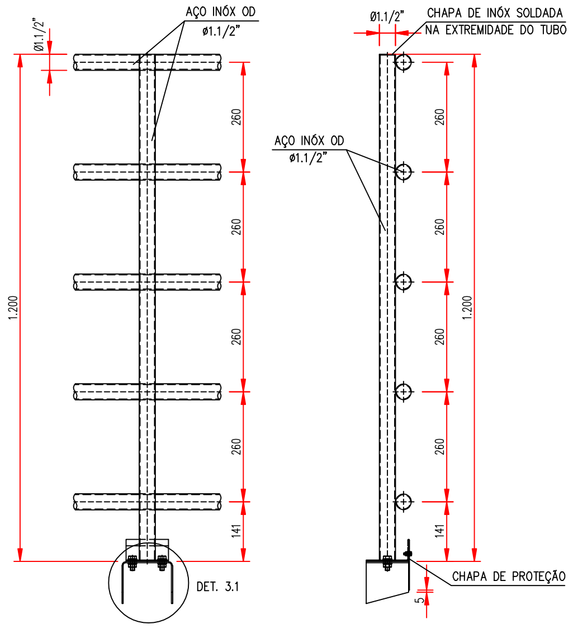

DETALHE 3.1

ESC.:1:2

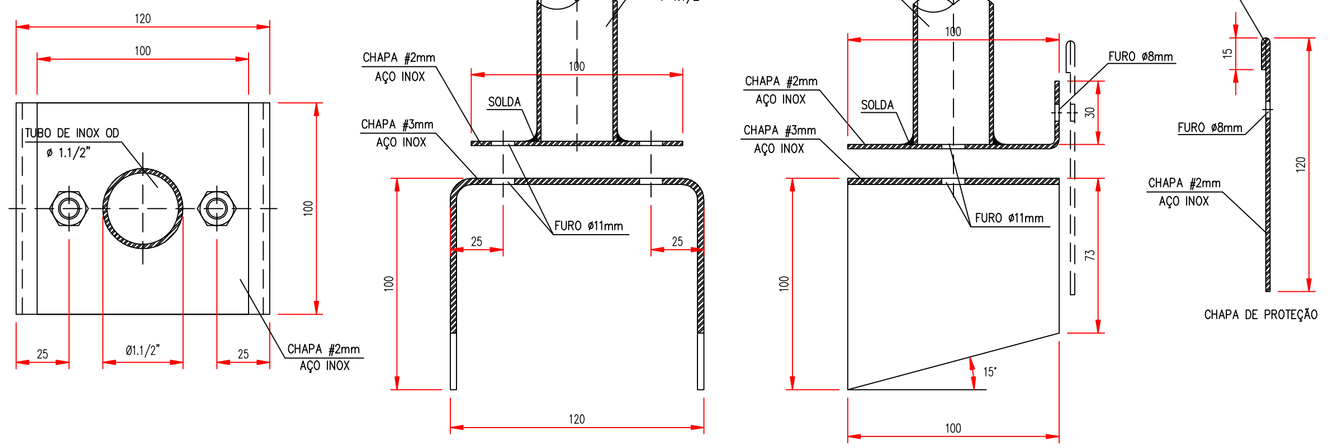

NOTAS:

1. TODOS OS TUBOS E ACESSÓRIOS EM AÇO INOX, QUANDO SOLDADOS, DEVERÃO SEGUIR AS ESPECIFICAÇÕES DA CORSAN.
2. NAS EXTREMIDADES LIVRES DOS TUBOS DOS GUARDA-CORPOS E ESCADAS DEVERÁ SER SOLDADA CHAPA DE INÓX ø2mm PARA FECHAMENTO DOS MESMOS.
3. TODA A ÁREA DA BASE DE CONCRETO DO RESERVATÓRIO, DEVERÁ SER REVESTIDA COM MANTA EPDM.
4. NAS TRANSIÇÕES ENTRE TUBOS DE INOX C/ TUBOS DE FºFº OU AÇO, AS FLANGES DEVERÃO SER PARAFUSADAS COM PRAFUSOS DE INOX.
5. TODOS OS PARAFUSOS E ARRUELAS DEVERÃO SER DE AÇO INOX.

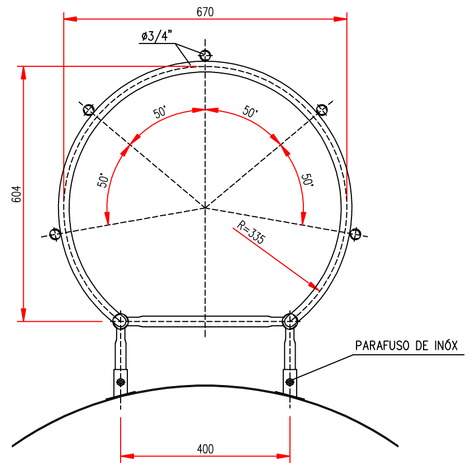

PLANTA NÍVEL SUPERIOR

ESC.:1:10

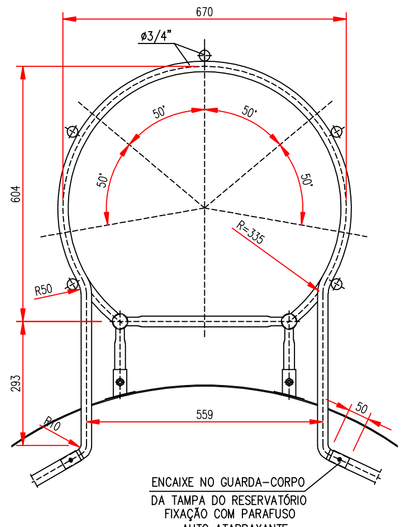

PLANTA NÍVEL SUPERIOR

ESC.:1:10

DETALHE 1.1

ESC.:1:2

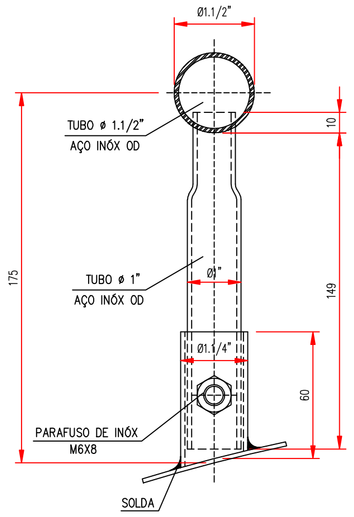

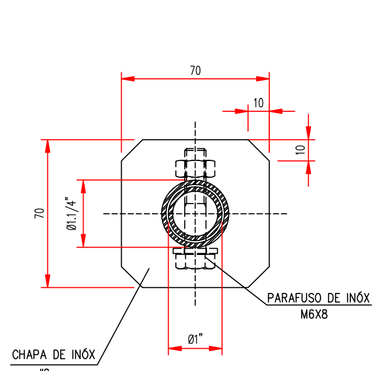

DET.2 – PORTINHOLA DO GUARDA-CORPO

ESC.:1:10

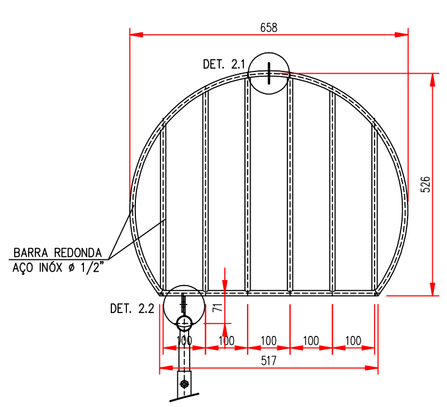

PLANTA

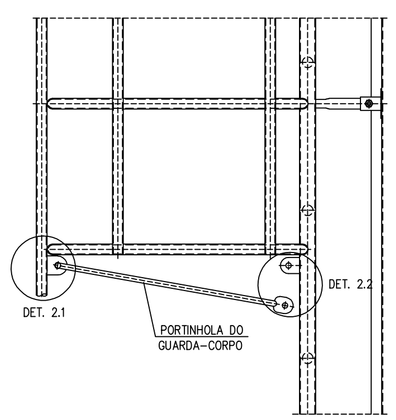

VISTA LATERAL

DETALHE 2.1

ESC.:1:2

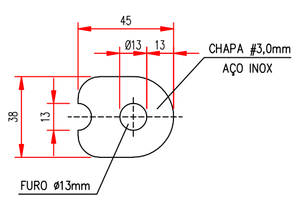

DETALHE 2.2

ESC.:1:2

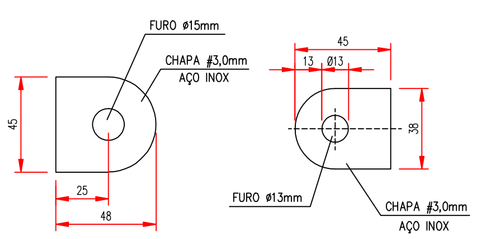

VISOR DE NÍVEL

ESCALA 1/25

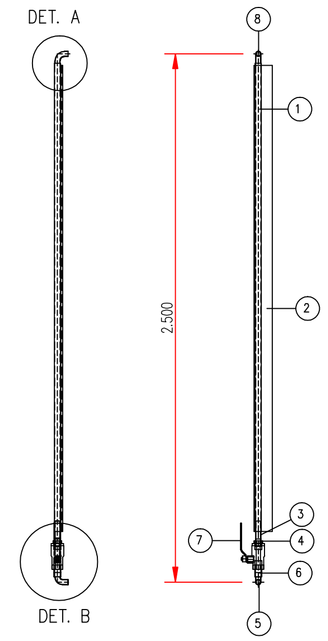

DETALHE A

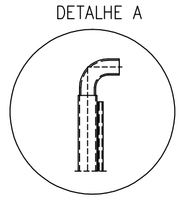

DETALHE B

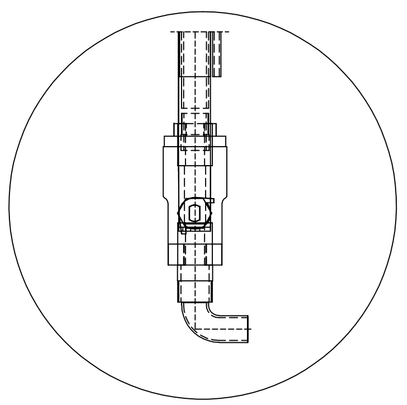

POS.	DENOMINAÇÃO	QUANT.	MATERIAL	DIMENSÕES/ESPECIFICAÇÕES
8	CACHIMBO SUPERIOR	1	AISI 304	Ø1"
7	REGISTRO BSP	1	AISI 304	1" BSP
6	NIPLE	1	AISI 304	Ø1" BSP
5	CACHIMBO P/ MANGUEIRA	1	AISI 304	1"
4	NIPLE	1	AISI 304	Ø3/4" BSP
3	CACHIMBO	1	AISI 304	1"
2	VISOR DE NÍVEL	1	AISI 304	H=8480
1	VISOR DE NÍVEL	1	MANGUEIRA	1" PAREDE 3mm

REVISÃO	ASSUNTO	RESPONSÁVEL	DATA
03	REVISÃO GERAL	TÉC. CARLOS FRIZZO	28/01/2014
02	PARAFUSO DE FIXAÇÃO A BASE 300mm, EXPURGO	TÉC. CARLOS FRIZZO	22/07/2013
01	SUPORTE PARA ELETRODO E ADEQUAÇÃO DAS ESCADAS	TÉC. CARLOS FRIZZO	21/12/2012
00	EMISSÃO INICIAL		10/05/2011

CONTRATADA(S)

CORSAN
www.corsan.com.br

HIDRÁULICO
DEXP/SUPRO/DEPDIS

MUNICÍPIO: PADRÃO

UNIDADE: SISTEMA DE ABASTECIMENTO DE ÁGUA
RESERVATÓRIO EM AÇO INÓX - 5m³

DIREITOS AUTORAIS RESERVADOS CONFORME TERMOS CONTRATUAIS
PROIBIDA A REPRODUÇÃO TOTAL OU PARCIAL DESTE DESENHO SEM EXPRESSO CONSENTIMENTO DO PROPRIETÁRIO

PROJETISTAS: DEPDIS

PRANCHA: DETALHES I

REVISOR PROJETO	DESENHO	ESCALA	CÓDIGO CIDADE/NUM.PROJETO
DEPDIS	MARCOS LAZZARI	INDICADAS	000-00000
COLABORADOR: DEPDIS	NOME DO ARQUIVO: 000-SAA-RIS-AMC-DAD4-03.dwg	DATA: 15/04/2011	PRANCHA: 03/04

COMPANHIA RIOGRANDENSE DE SANEAMENTO