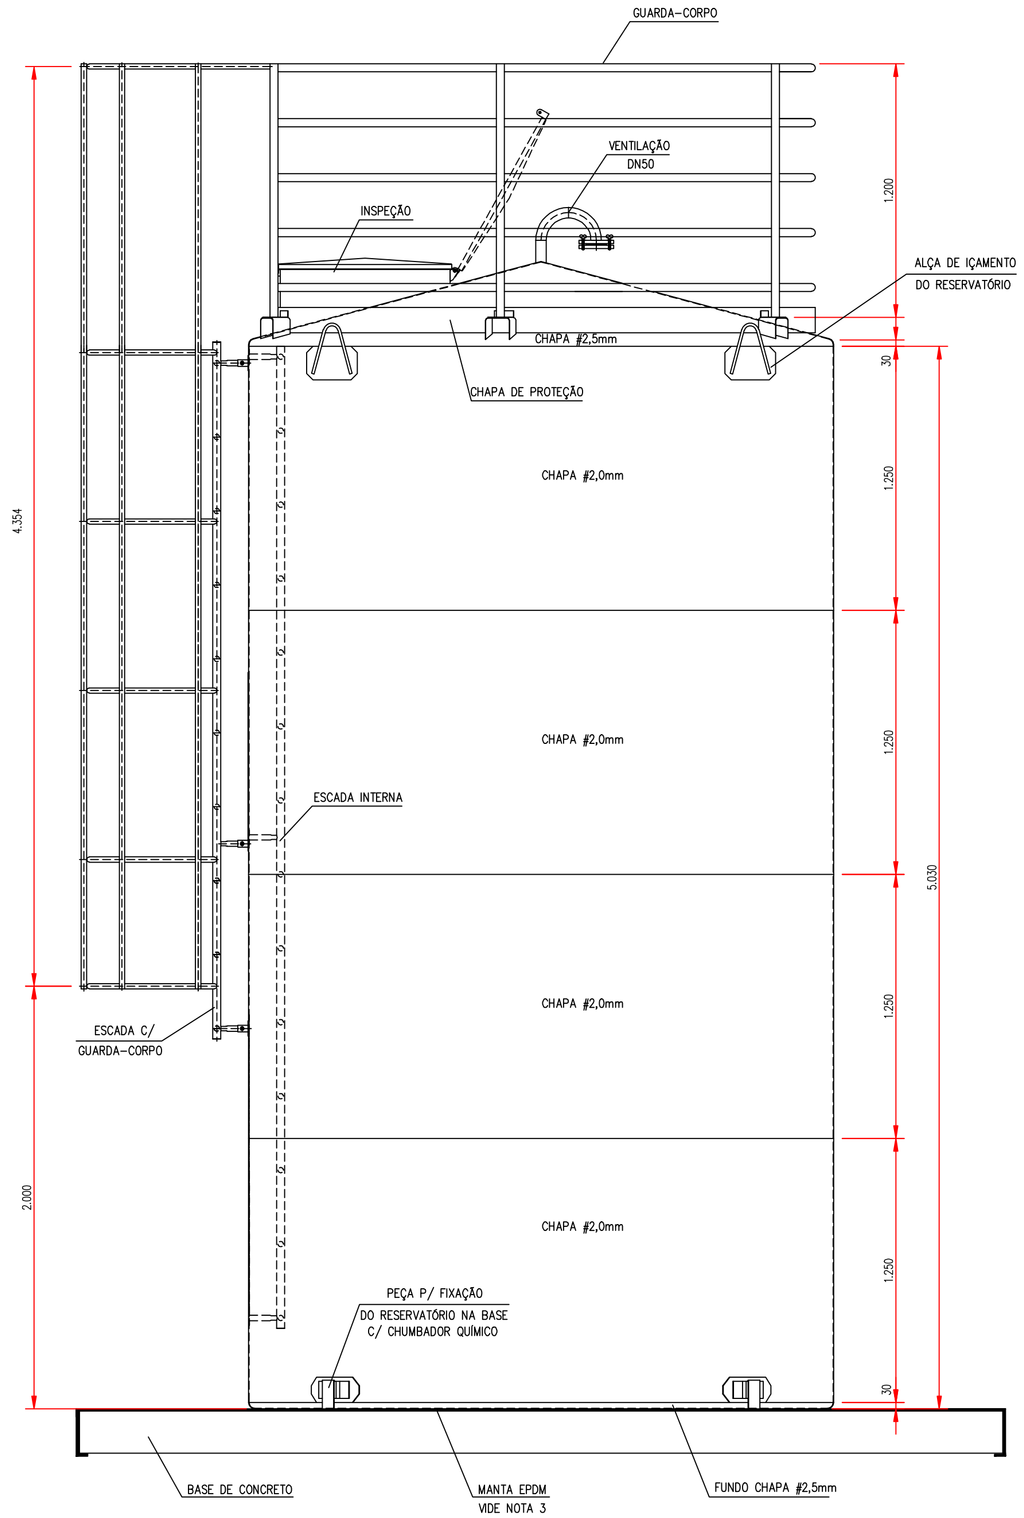

VISTA 1
ESC.: 1:20

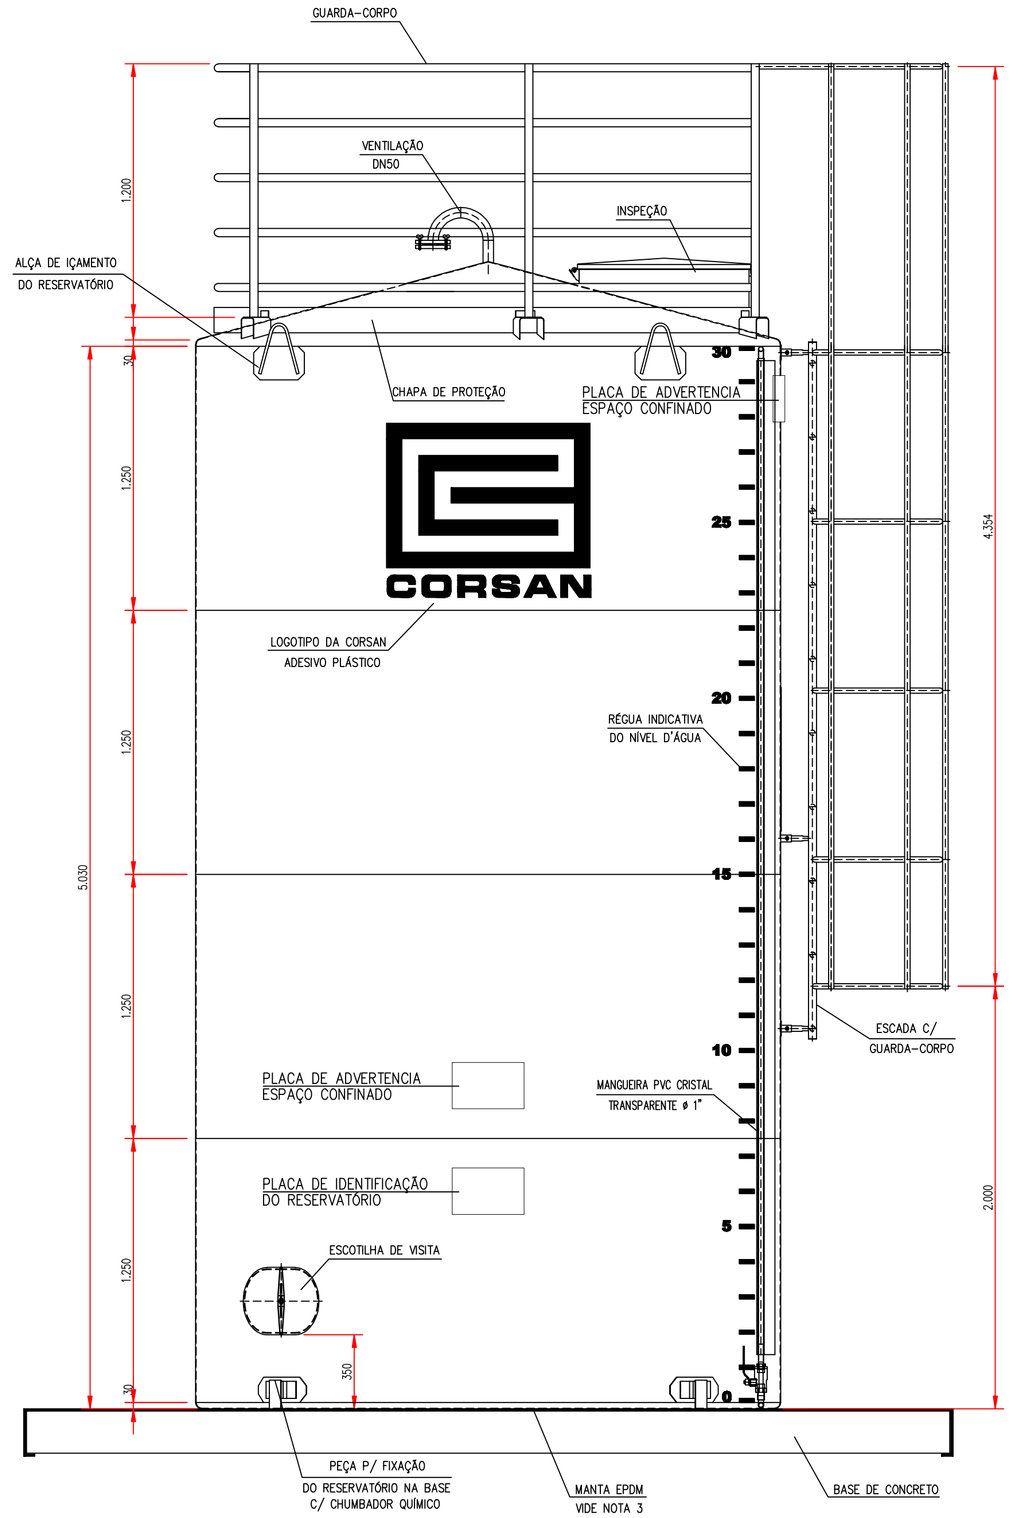

VISTA 2
ESC.: 1:20

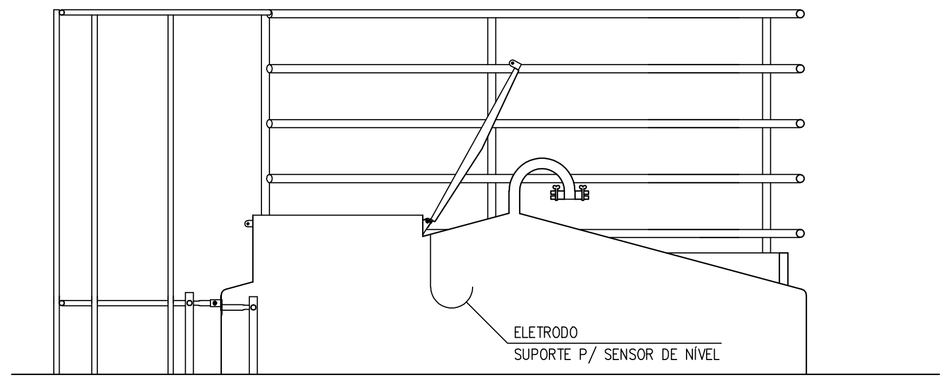

CORTE – DETALHE ELETRODO
ESC.: 1:20

DETALHE 7 – PEÇA P/ FIXAÇÃO DO RESERVATÓRIO NA BASE
ESC.: 1:5

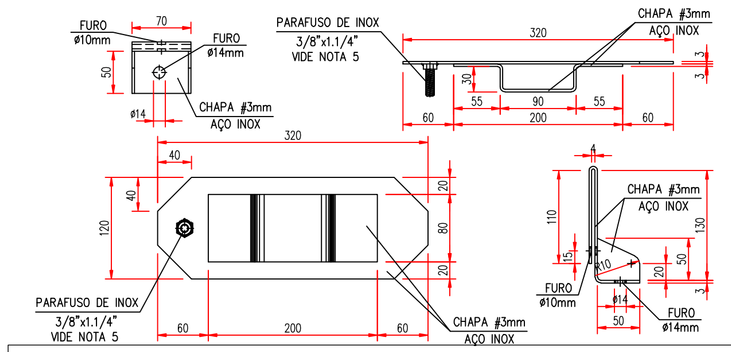

DETALHE 5 – ALÇA DE IÇAMENTO
ESC.: 1:5

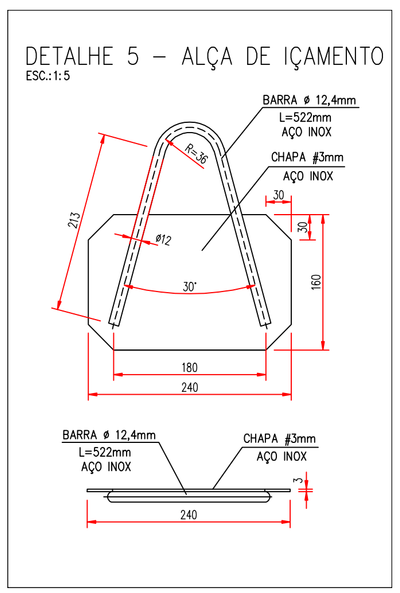

DETALHE 10–VENTILAÇÃO
ESC.: 1:10

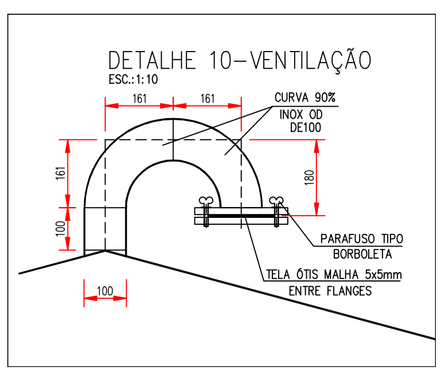

DETALHE 9 – ESCOTILHA INFERIOR
ESC.: 1:10

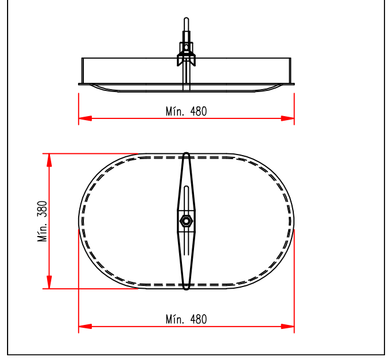

NOTAS:

1. TODOS OS TUBOS E ACESSÓRIOS EM AÇO INOX, QUANDO SOLDADOS, DEVERÃO SEGUIR AS ESPECIFICAÇÕES DA CORSAN.
2. NAS EXTREMIDADES LIVRES DOS TUBOS DOS GUARDA-CORPOS E ESCADAS DEVERÁ SER SOLDADA CHAPA DE INOX #2mm PARA FECHAMENTO DOS MESMOS.
3. TODA A ÁREA DA BASE DE CONCRETO DO RESERVATÓRIO, DEVERÁ SER REVESTIDA COM MANTA EPDM.
4. NAS TRANSIÇÕES ENTRE TUBOS DE INOX C/ TUBOS DE F°F° OU AÇO, AS FLANGES DEVERÃO SER PARAFUSADAS COM PRAFUSOS DE INOX.
5. TODOS OS PARAFUSOS E ARRUELAS DEVERÃO SER DE AÇO INOX.

REVISÃO	ASSUNTO	RESPONSÁVEL	DATA
03	REVISÃO GERAL	TÉC. CARLOS FRIZZO	28/01/2014
02	PARAFUSO DE FIXAÇÃO A BASE 300mm, EXPURGO	TÉC. CARLOS FRIZZO	22/07/2013
01	SUPORTE PARA ELETRODO E ADEQUAÇÃO DAS ESCADAS	TÉC. CARLOS FRIZZO	21/12/2012
00	EMISSÃO INICIAL		10/05/2011

CONTRATADA(S):

CORSAN
www.corsan.com.br

HIDRÁULICO
DEXP/SUPRO/DEPDIS

MUNICÍPIO: PADRÃO

UNIDADE: SISTEMA DE ABASTECIMENTO DE ÁGUA
RESERVATÓRIO EM AÇO INÓX - 30m³

DIREITOS AUTORAIS RESERVADOS CONFORME TERMOS CONTRATUAIS
PROIBIDA A REPRODUÇÃO TOTAL OU PARCIAL DESTE DESENHO SEM EXPRESSO CONSENTIMENTO DO PROPRIETÁRIO

PROJETISTAS: DEPDIS

PRANCHA: VISTA 1 E 2 E DETALHES

REVISOR PROJETO	DESENHO	ESCALA	CÓDIGO CIDADE/NUM.PROJETO
DEPDIS	MARCOS LAZZARI	INDICADAS	000-00000
COLABORADOR	NOME DO ARQUIVO	DATA	PRANCHA
DEPDIS	000-SAA-RES-MEC-OIA04-03.dwg	15/04/2011	02/04

COMPANHIA RIOGRANDENSE DE SANEAMENTO