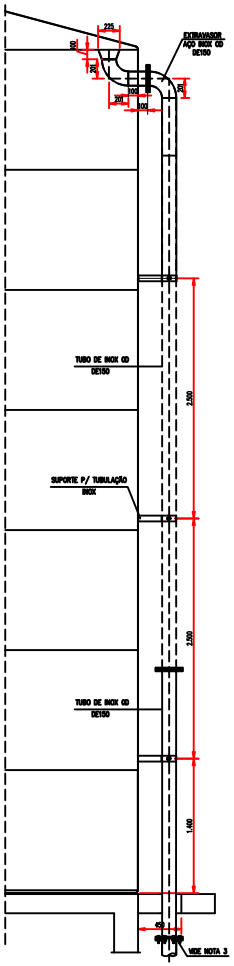

EXTRAVASOR
ESC.: 1:25

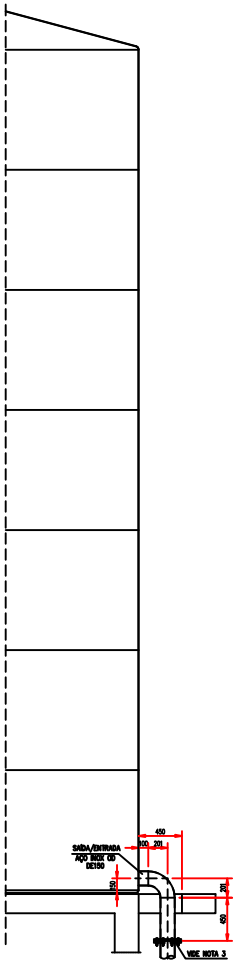

SAÍDA/ENTRADA INFERIOR
ESC.: 1:25

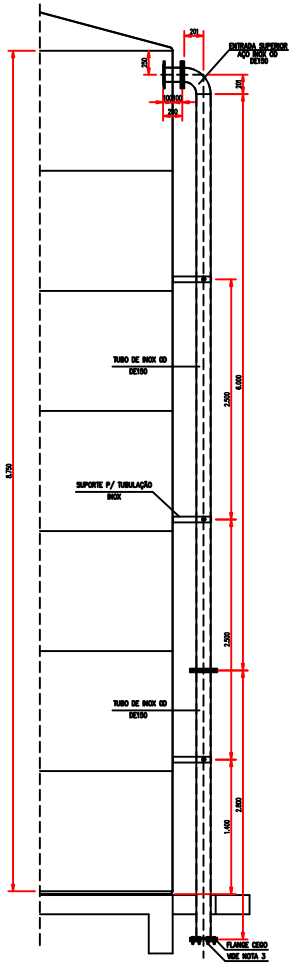

ENTRADA SUPERIOR
ESC.: 1:25

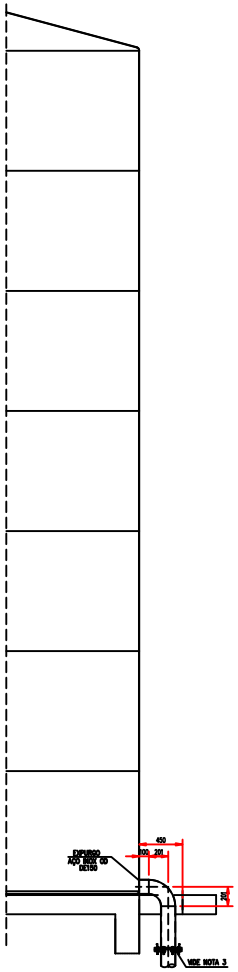

EXPURGO
ESC.: 1:25

VISOR DE NÍVEL
ESCALA 1/25

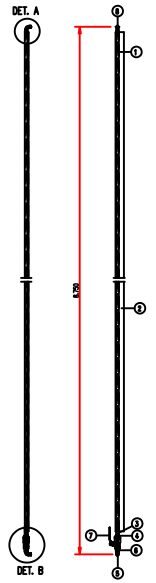

DETALHE A

DETALHE B

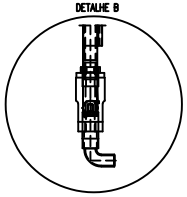

POS.	DENOMINAÇÃO	QUANT.	MATERIAL	DIMENSÕES/ESPECIFICAÇÕES
8	CACHIMBO SUPERIOR	1	AISI 304	6"
7	REGISTRO BSP	1	AISI 304	1" BSP
6	NIPLE	1	AISI 304	6" BSP
5	CACHIMBO P/ MANGUEIRA	1	AISI 304	1"
4	NIPLE	1	AISI 304	63/4" BSP
3	CACHIMBO	1	AISI 304	1"
2	VISOR DE NÍVEL	1	AISI 304	H=0400
1	VISOR DE NÍVEL	1	BARRIDE RA	1" PAREDE 3mm

DETALHE 9 – ESCOTILHA INFERIOR
ESC.: 1:10

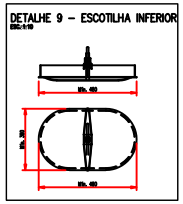

DETALHE 10 – VENTILAÇÃO
ESC.: 1:10

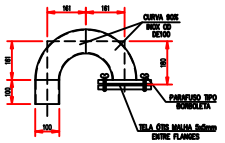

NOTAS:
1. TODOS OS TUBOS E ACESSÓRIOS EM AÇO INOX, QUANDO SOLDADOS, DEVERÃO SEGUIR AS ESPECIFICAÇÕES DA CORSAN.
2. NAS EXTREMIDADES LIVRES DOS TUBOS DOS GUARDA-CORPOS E ESCADAS DEVERÁ SER SOLDADA CHAPA DE INOX #3mm PARA FECHAMENTO DOS MESMOS.
3. TODA A ÁREA DA BASE DE CONCRETO DO RESERVATÓRIO, DEVERÁ SER REVESTIDA COM MANTA EPOXI.
4. NAS TRANSIÇÕES ENTRE TUBOS DE INOX C/ TUBOS DE FºFº OU AÇO, AS FLANGES DEVERÃO SER PARAFUSADAS COM PARAFUSOS DE INOX.

REVISÃO	ASSUNTO	RESPONSÁVEL	DATA
03	REVISÃO GERAL	TÉC. CIVIL/ENG.	30/03/2004
02	[illegible]	TÉC. CIVIL/ENG.	30/03/2004
01	[illegible]	TÉC. CIVIL/ENG.	30/03/2004
00	EMISSÃO INICIAL		30/03/2004

CONTRATADA(S)

CORSAN
HIDRÁULICO SANITÁRIO
www.corsan.com.br

MUNICÍPIO: PADRÃO

OBRA: SISTEMA DE ABASTECIMENTO DE ÁGUA
RESERVATÓRIO DE AÇO INOX - 1000m³

DIREITOS AUTORAIS RESERVADOS CONFORME TERMOS CONTRATUAIS

PROJETISTA: [illegible]

PROJETO: CORTES E DETALHES

REVISÃO PROJETO: [illegible]
DESENHO: [illegible]
ESCALA: INDICADAS
CÓDIGO CORSAN/CONTRATO: 000-00000
CALCULISTA: [illegible]
DATA: 30/04/2004
PRANCHA: 02/05

COMPANHIA RIOGRANDENSE DE SANEAMENTO